


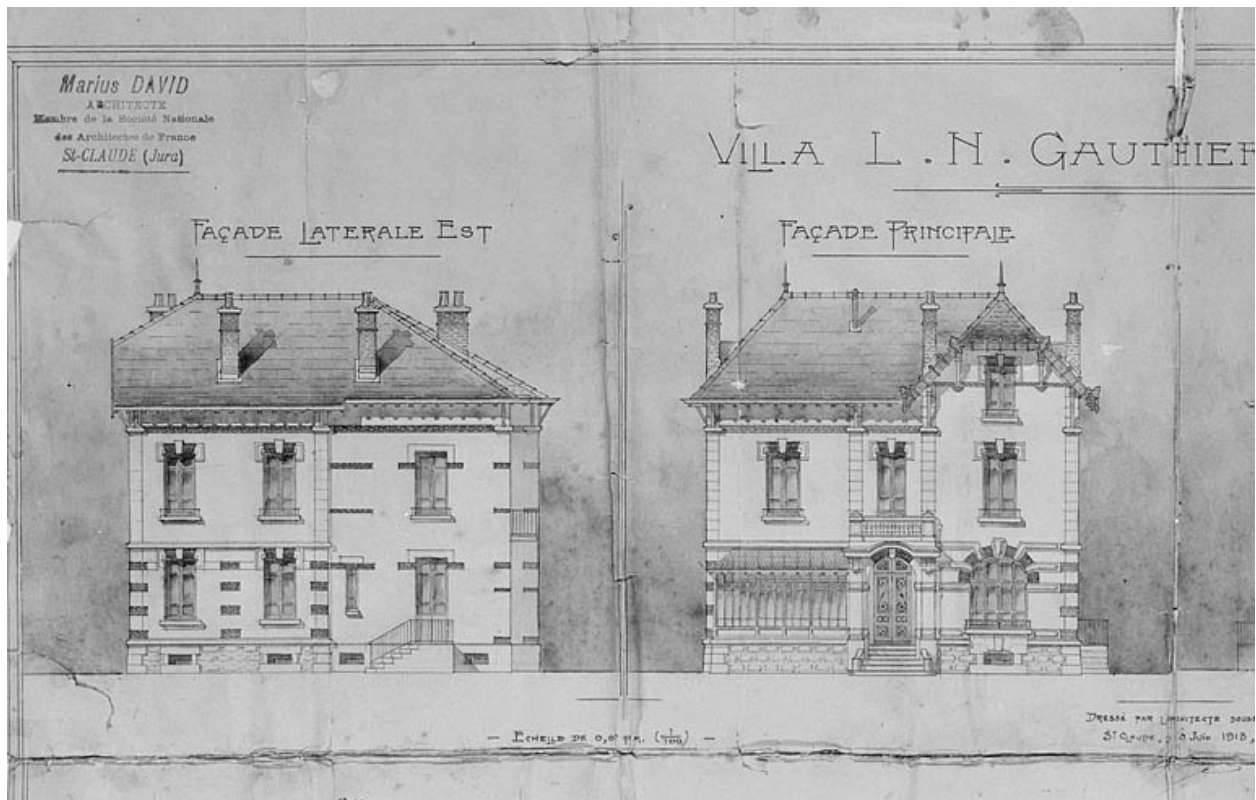

Villa L.N. Gauthier à Molinges [détails : façades antérieure et latérale droite].

Référence du document reproduit :

- **Villa L.N. Gauthier à Molinges [détails : façades antérieure et latérale droite].**
Villa L.N. Gauthier à Molinges [détails : façades antérieure et latérale droite].
Dessin, 1913. Echelle 1:100, par David, Marius (architecte)
Collection particulière : Marckt, Molinges

IVR43_19973900054X

Auteur de l'illustration : Jérôme Mongreville, Auteur de l'illustration : Marius David

Date de prise de vue : 1997

(c) Région Bourgogne-Franche-Comté, Inventaire du patrimoine

reproduction soumise à autorisation du titulaire des droits d'exploitation