


Ferme de Vaufron, Saint-Père (89) : maison

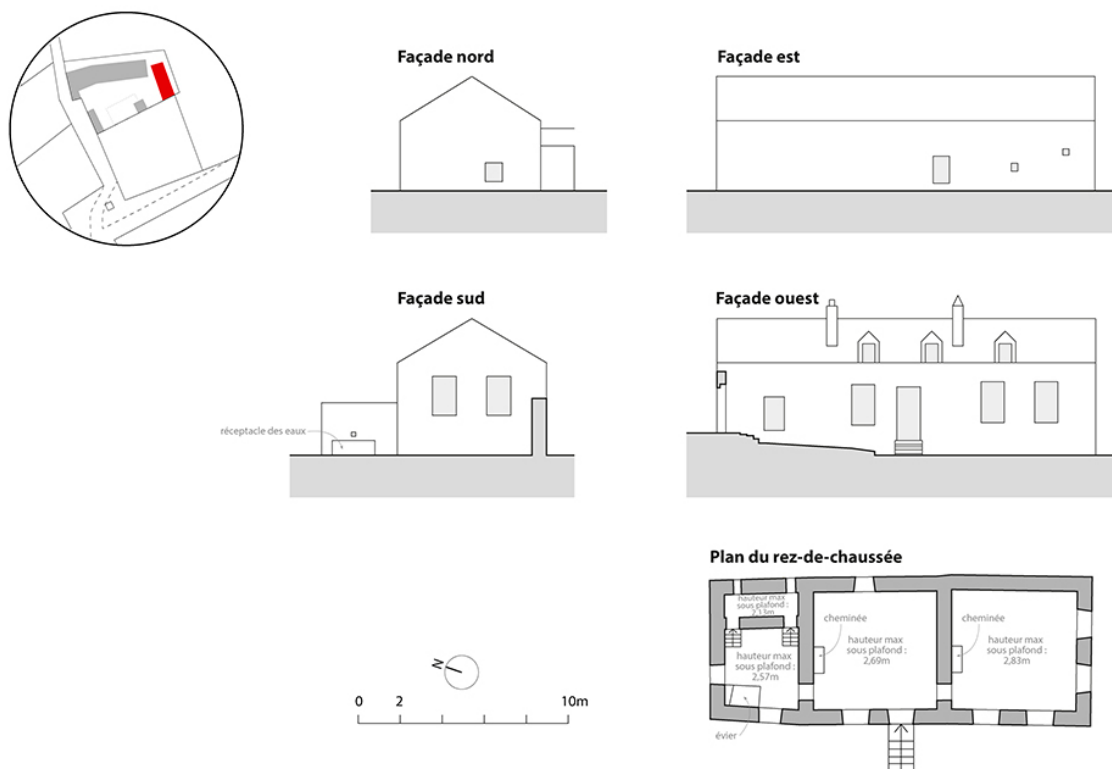

Relevé de la maison : plan et élévations, 1/200.

IVR26_20268900253NUDA

Auteur de l'illustration : Aline Thomas

Date de prise de vue : 2026

Échelle : 1/200

(c) Région Bourgogne-Franche-Comté, Inventaire du patrimoine
reproduction soumise à autorisation du titulaire des droits d'exploitation