


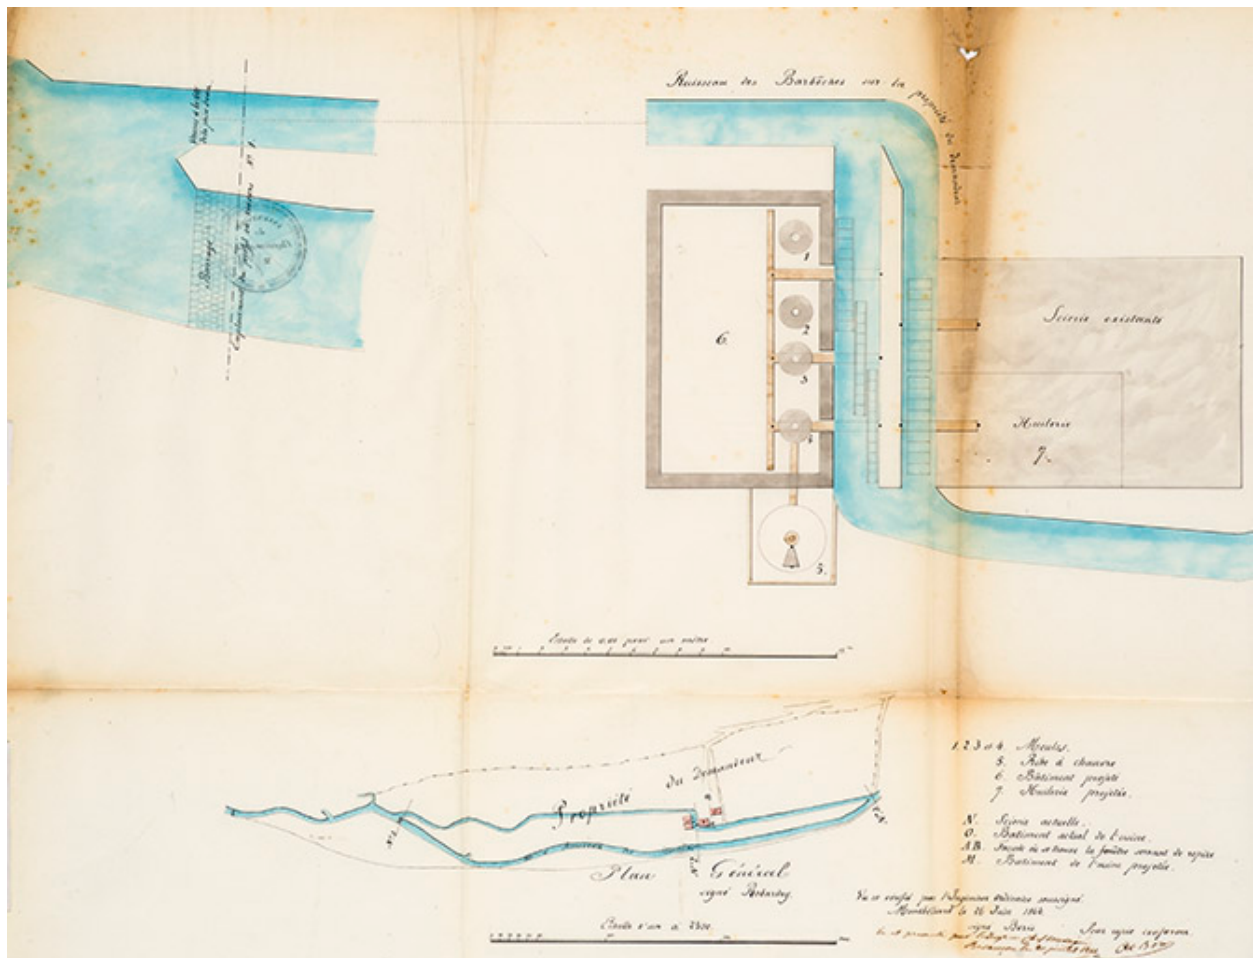

Plan général [plan-masse et de situation], 1844.

Référence du document reproduit :

- **Plan général [plan-masse et de situation], 1844.**
Plan général [plan-masse et de situation], calque, échelle 1/100, par l'ingénieur Boris, Montbéliard, le 26 juin 1844.
Archives départementales du Doubs, Besançon : Sp 743

IVR43_20152500580NUC4A

Auteur de l'illustration : Jérôme Mongreville

Date de prise de vue : 2015

(c) Région Bourgogne-Franche-Comté, Inventaire du patrimoine ; (c) Archives départementales du Doubs
reproduction soumise à autorisation du titulaire des droits d'exploitation