


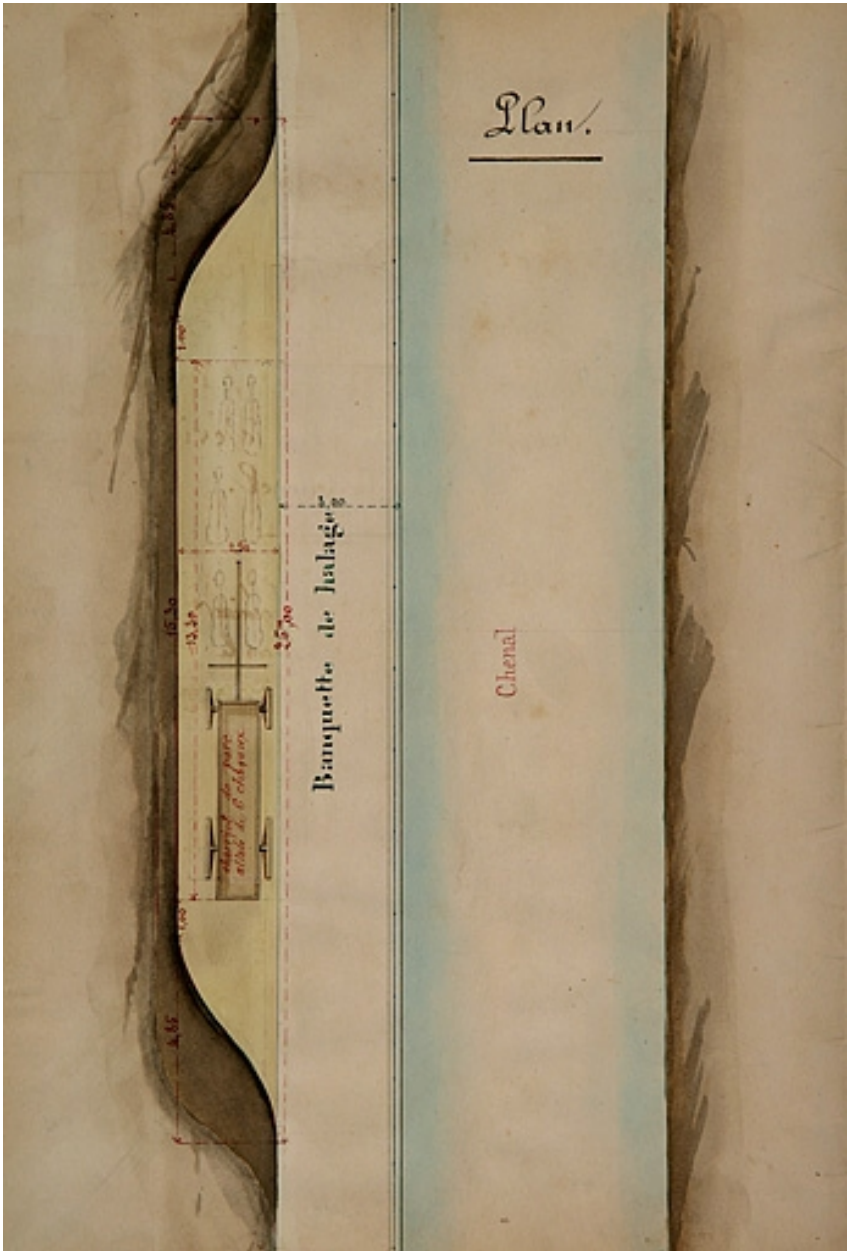

Dérivation sous la citadelle de Besançon. Dessin d'une gare d'évitement dans le tunnel [plan], 1879.

Référence du document reproduit :

- **Dérivation sous la citadelle de Besançon. Dessin d'une gare d'évitement dans le tunnel [plan], 1879.**

Dérivation sous la citadelle de Besançon. Dessin d'une gare d'évitement dans le tunnel [plan], 1879. Dessin (plume, lavis), 16 décembre 1879, 31 x 42 cm (coté), par Maire, E. (ingénieur civil)

Archives départementales du Doubs, Besançon : 3 S 369

IVR43_20062500103NUCA

Auteur de l'illustration : Yves Sancey

Auteur du document reproduit : E. Maire

Date de prise de vue : 2006

Échelle : 1/100

(c) Région Bourgogne-Franche-Comté, Inventaire du patrimoine ; (c) Archives départementales du Doubs

reproduction soumise à autorisation du titulaire des droits d'exploitation