


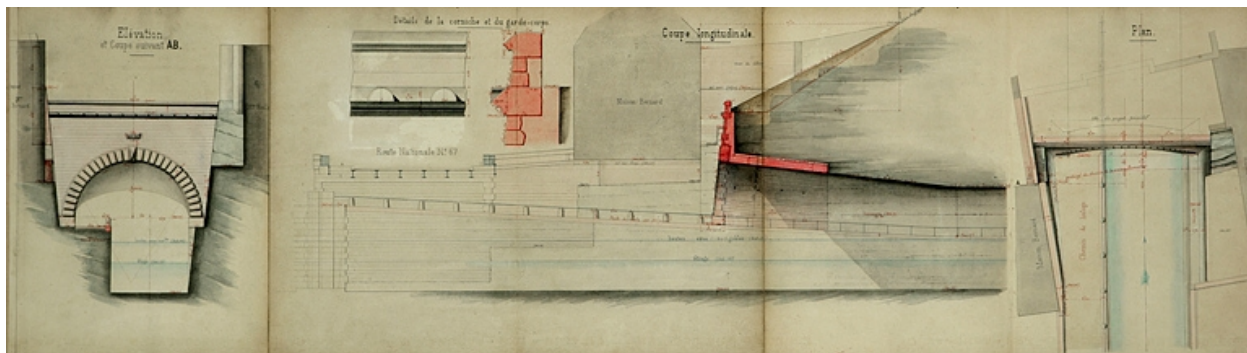

Dérivation sous la citadelle de Besançon. Dessins de détails de la tête du souterrain, côté de Rivotte [plan, coupes et élévation], 1880.

Référence du document reproduit :

- **Dérivation sous la citadelle de Besançon. Dessins de détails de la tête du souterrain, côté de Rivotte [plan, coupes et élévation], 1880.**

Dérivation sous la citadelle de Besançon. Dessins de détails de la tête du souterrain, côté de Rivotte [plan, coupes et élévation], 1880. Dessin (plume, lavis), 8 septembre 1880, 31 x 106 cm (coté), par Schoendoerffer, Paul (ingénieur civil)
Archives départementales du Doubs, Besançon : 3 S 369

IVR43_20062500082NUCA

Auteur de l'illustration : Yves Sancey, Auteur de l'illustration : Paul Schoendoerffer

Date de prise de vue : 2006

Échelle : 1/100

(c) Région Bourgogne-Franche-Comté, Inventaire du patrimoine ; (c) Archives départementales du Doubs

reproduction soumise à autorisation du titulaire des droits d'exploitation