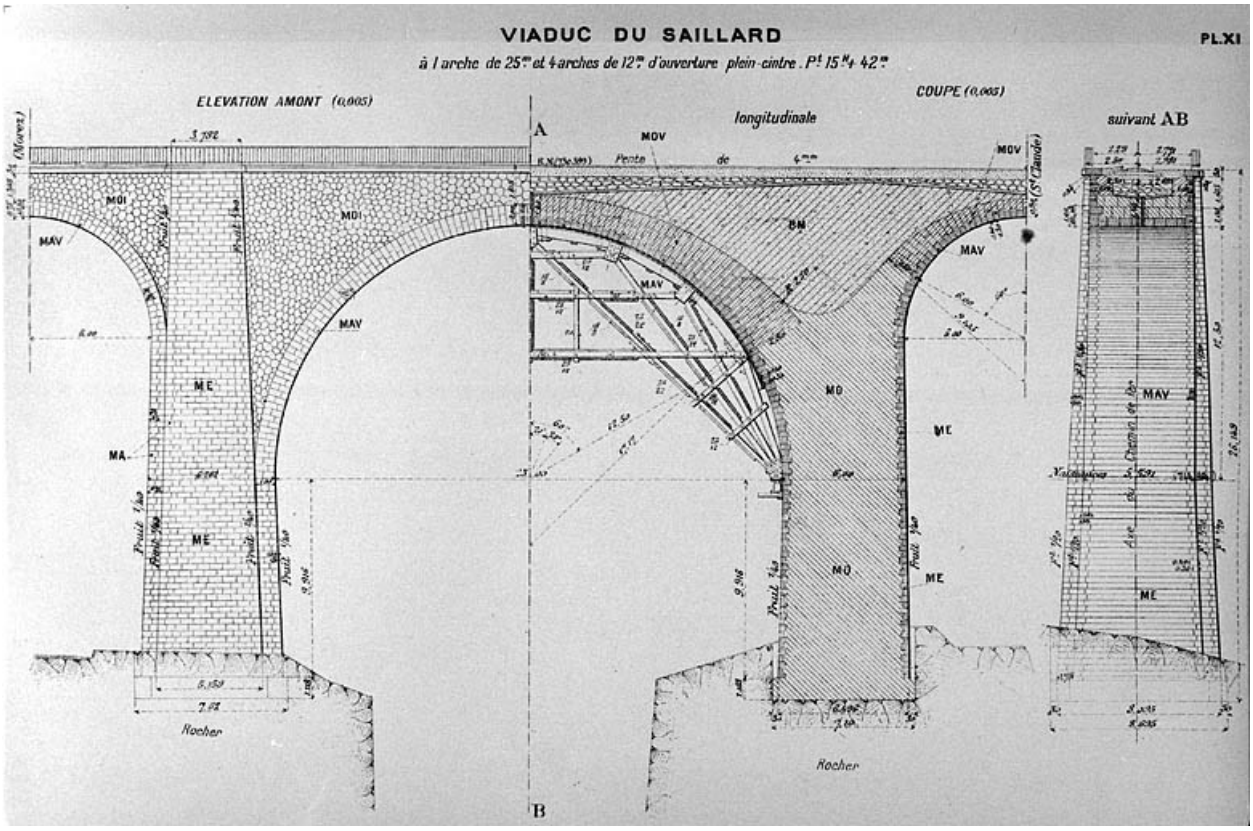

Elévation amont [et] Coupe [de l'arche centrale et d'une pile], [1919].

Référence du document reproduit :

- **Elévation amont [et] Coupe [de l'arche centrale et d'une pile], [1919].** Elévation amont [et] Coupe [de l'arche centrale et d'une pile], [1919]. Dessin imprimé, s.d. [1919], échelle 1:200. Dans : " Ligne de Morez à Saint-Claude. Rapport sur l'exécution des travaux " [...], Bourges : Tardy-Pigelet, 1919, pl. XI. Archives de la SNCF, Saint-Claude

IVR43_20003900874X
Auteur de l'illustration : Jérôme Mongreville
Date de prise de vue : 2000
Échelle : 1/200
(c) Région Bourgogne-Franche-Comté, Inventaire du patrimoine ; (c) SNCF reproduction soumise à autorisation du titulaire des droits d'exploitation