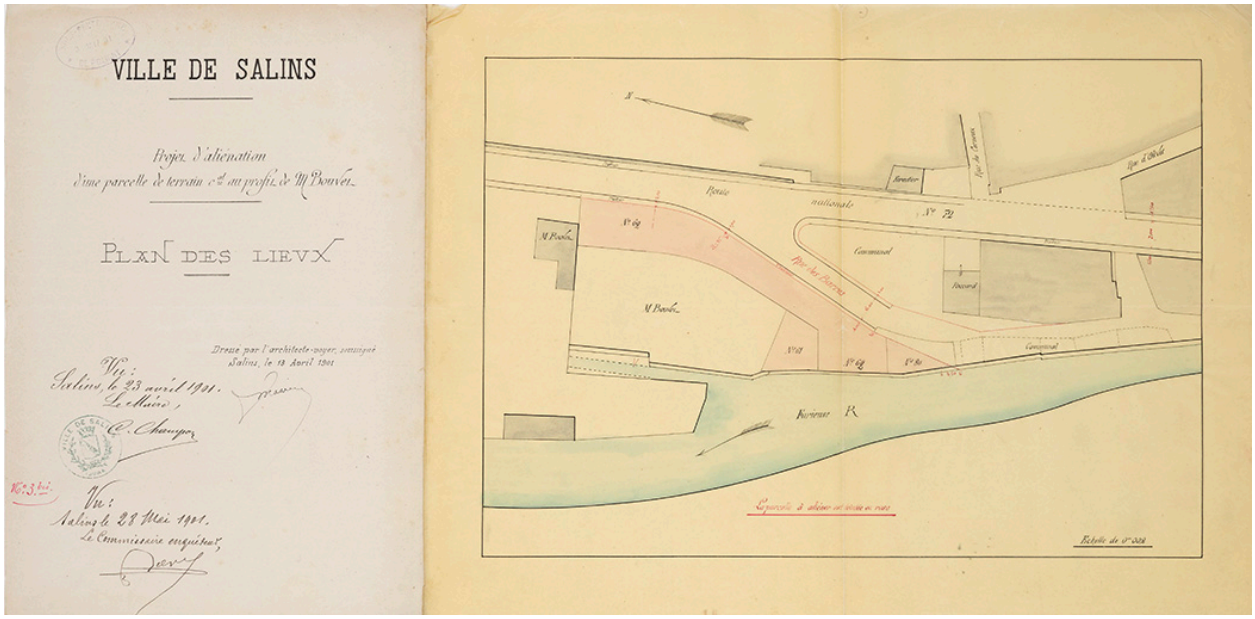

Plan des lieux - Projet d'aliénation d'une parcelle de terrain communal au profit de M. Bouvet, 1901.

Référence du document reproduit :

- **Plan des lieux - Projet d'aliénation d'une parcelle de terrain communal au profit de M. Bouvet, 1901.**
  Archives départementales du Jura, Montmorot : 2 Op 349. Plan des lieux - Projet d'aliénation d'une parcelle de terrain communal au profit de M. Bouvet, Salins le 13 avril 1901, par l'architecte soussigné [illisible], échelle 1/500.
  Archives départementales du Jura, Montmorot : 2 Op 349

IVR43_20253900016NUC4A
Date de prise de vue : 2025
(c) Archives municipales, Besançon
reproduction soumise à autorisation du titulaire des droits d'exploitation