


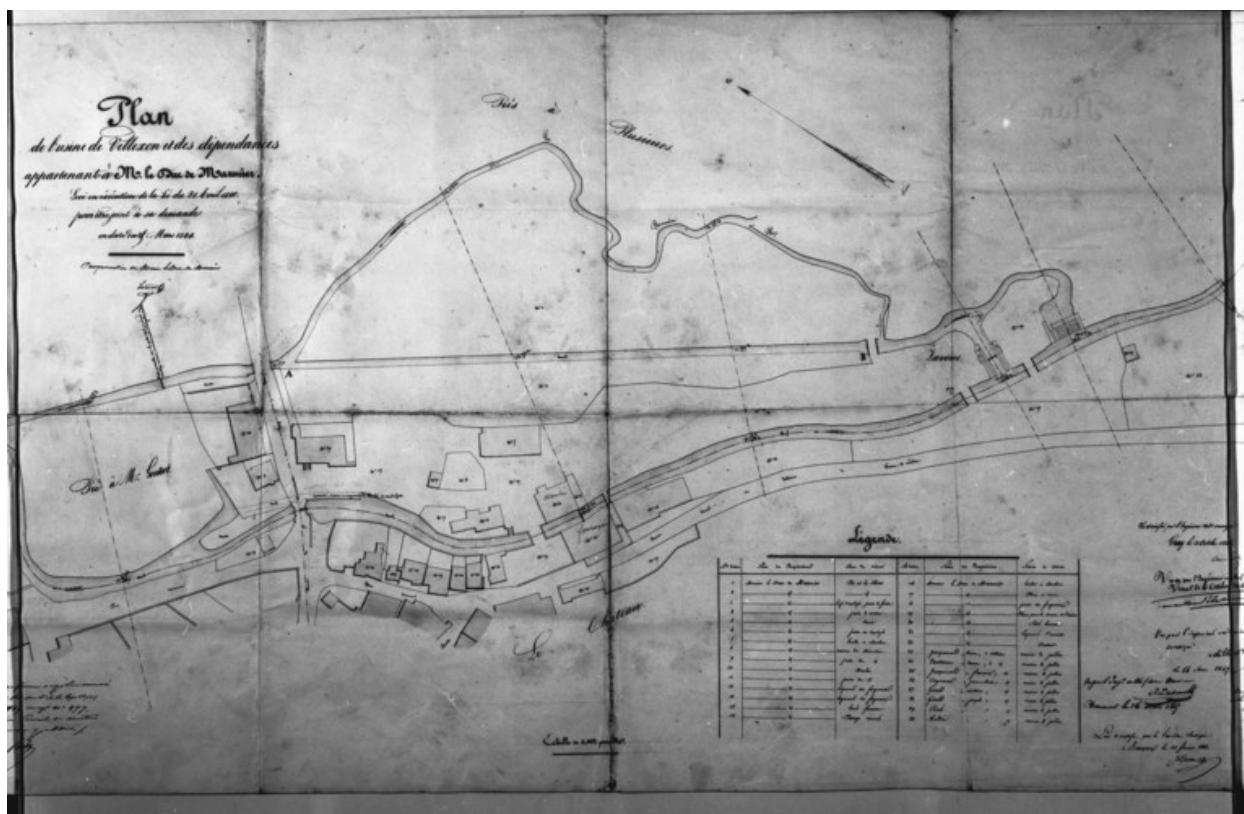

Plan de l'usine de Vellexon et des dépendances appartenant à Mr le Duc de Marmier [...].

Référence du document reproduit :

- **Plan de l'usine de Vellexon et des dépendances appartenant à Mr le Duc de Marmier [...].**
Plan de l'usine de Vellexon et des dépendances appartenant à Mr le Duc de Marmier [...]. Papier, lavis, plume, par Laumet, géomètre, en date du 25 mars 1844, échelle 1:500
Archives départementales de la Haute-Saône, Vesoul : 301 S 14

IVR43_19877000086X

Auteur de l'illustration : Yves Sancey

Auteur du document reproduit : Laumet

Date de prise de vue : 2008

(c) Région Bourgogne-Franche-Comté, Inventaire du patrimoine
reproduction soumise à autorisation du titulaire des droits d'exploitation