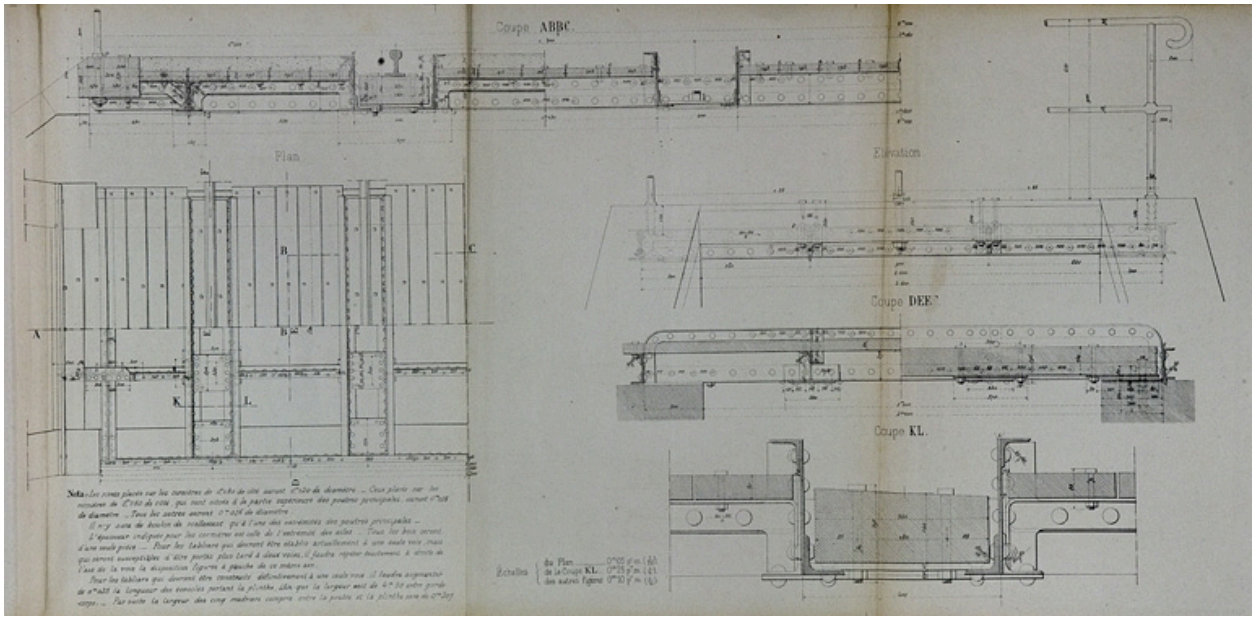

Pont sous rails à tablier métallique de 2 m d'ouverture. Type de la Compagnie de Paris - Lyon - Méditerranée. E 30 [détails du tablier : plan, coupes et élévation], 1879.

Référence du document reproduit :

- **Pont sous rails à tablier métallique de 2 m d'ouverture. Type de la Compagnie de Paris - Lyon - Méditerranée. E 30 [détails du tablier : plan, coupes et élévation], 1879.**
  Pont sous rails à tablier métallique de 2 m d'ouverture. Type de la Compagnie de Paris - Lyon - Méditerranée. E 30 [détails du tablier : plan, coupes et élévation], 1879. Dessin imprimé, s.d. [1879], échelles diverses.
  Archives départementales du Jura, Montmorot : Sp 2184

IVR43_20080000044NUC2A
Auteur de l'illustration : Yves Sancey
Date de prise de vue : 2008
Échelle : 1/20 ; 1/10 ; 1/4
(c) Région Bourgogne-Franche-Comté, Inventaire du patrimoine ; (c) Archives départementales du Jura
reproduction soumise à autorisation du titulaire des droits d'exploitation