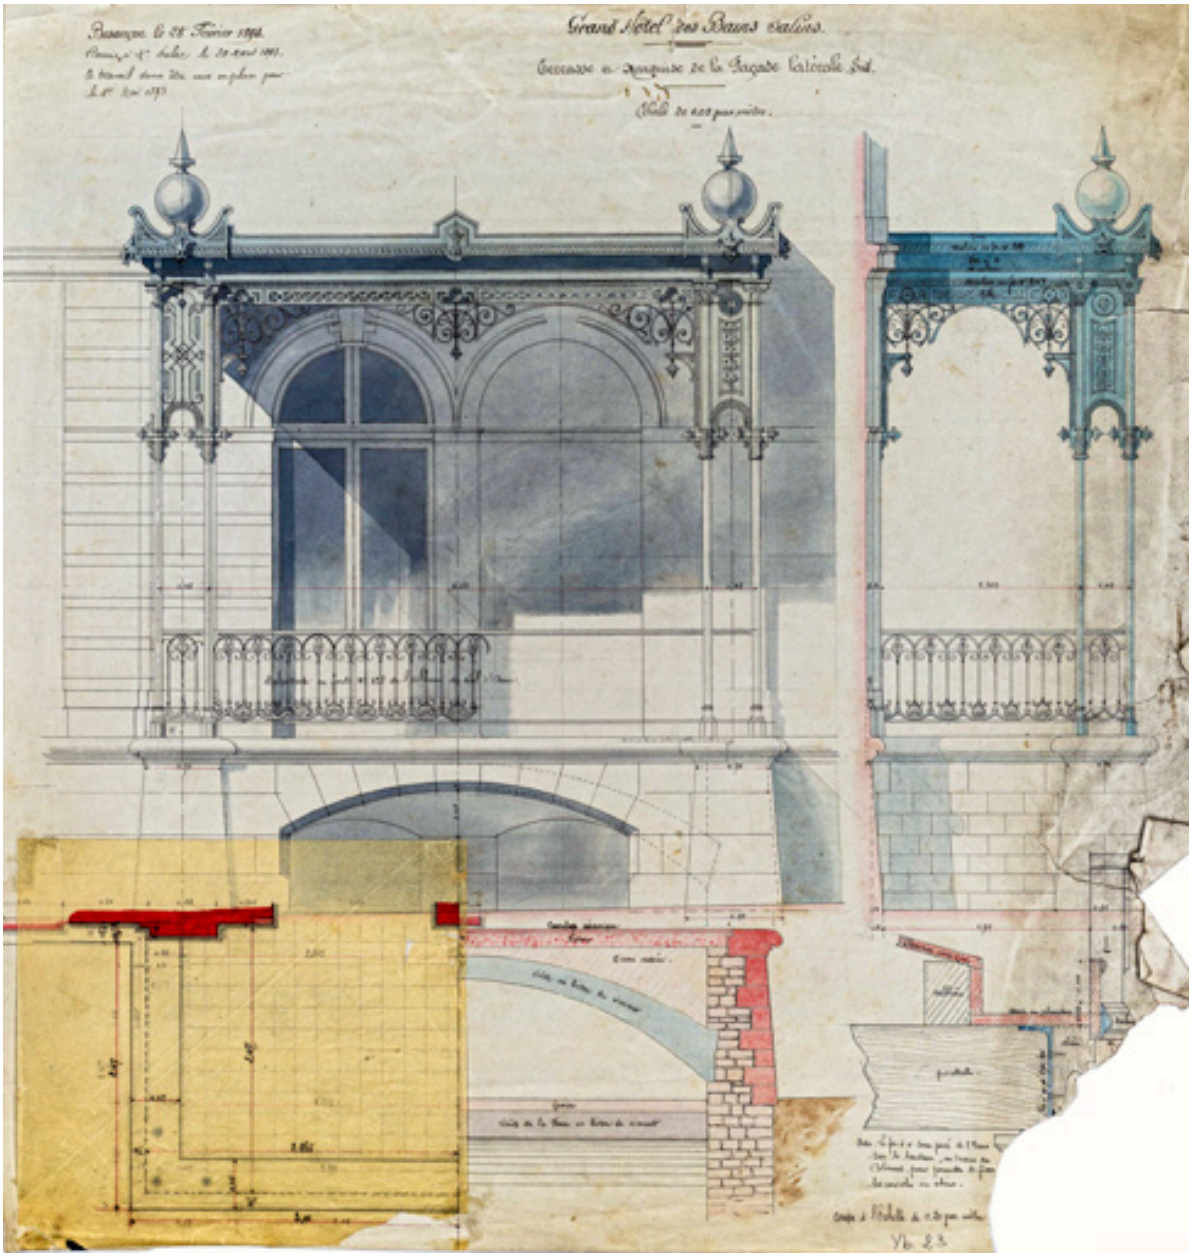

Terrasse et marquise de la façade sud (28 février 1893).

Référence du document reproduit :

- **Grand Hôtel des Bains salins. Terrasse et marquise de la façade latérale sud. 28 février 1893.**
  Grand Hôtel des Bains salins. Terrasse et marquise de la façade latérale sud / [Marcel Boutterin]. 28 février 1893. Papier, crayon, encre, aquarelle. 56 x 57 cm. Échelle 1/20. Mention : "Remis à M. Dulac le 30 mars 1893. Ce travail devra être mis en place pour le 1er mai 1893."
  Bibliothèque municipale, Besançon : Yb 23

IVR43_20232500679NUC4A
Auteur du document reproduit : Marcel Boutterin
(c) Bibliothèque municipale, Besançon
reproduction soumise à autorisation du titulaire des droits d'exploitation