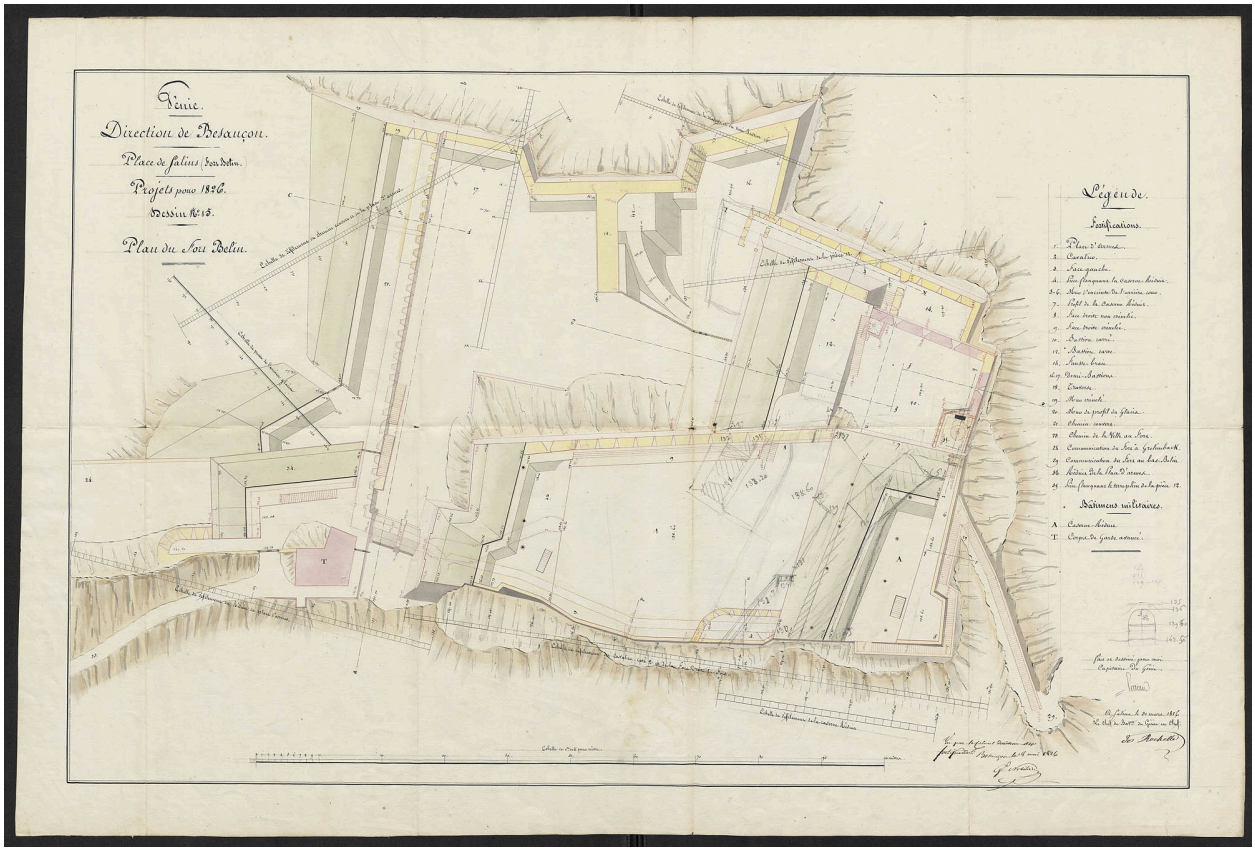

Génie. Direction de Besançon. Place de Salins (Fort Belin). Projets pour 1826. Plan du fort Belin. Mars 1826.

Référence du document reproduit :

- **Génie. Direction de Besançon. Place de Salins (Fort Belin). Projets pour 1826. Plan du fort Belin.**
  Génie. Direction de Besançon. Place de Salins (Fort Belin). Projets pour 1826. Plan du fort Belin. Dessin (plume, lavis), par le capitaine du Génie Perreau. Mars 1826. Echelle 1/200.
  Ministère de la Défense, Service historique de la Défense, Vincennes : GR 1 V H 1614

IVR43_20223901202NUC4A
Auteur du document reproduit : Perreau
Date de prise de vue : 2022
(c) Service historique de la Défense
reproduction soumise à autorisation du titulaire des droits d'exploitation