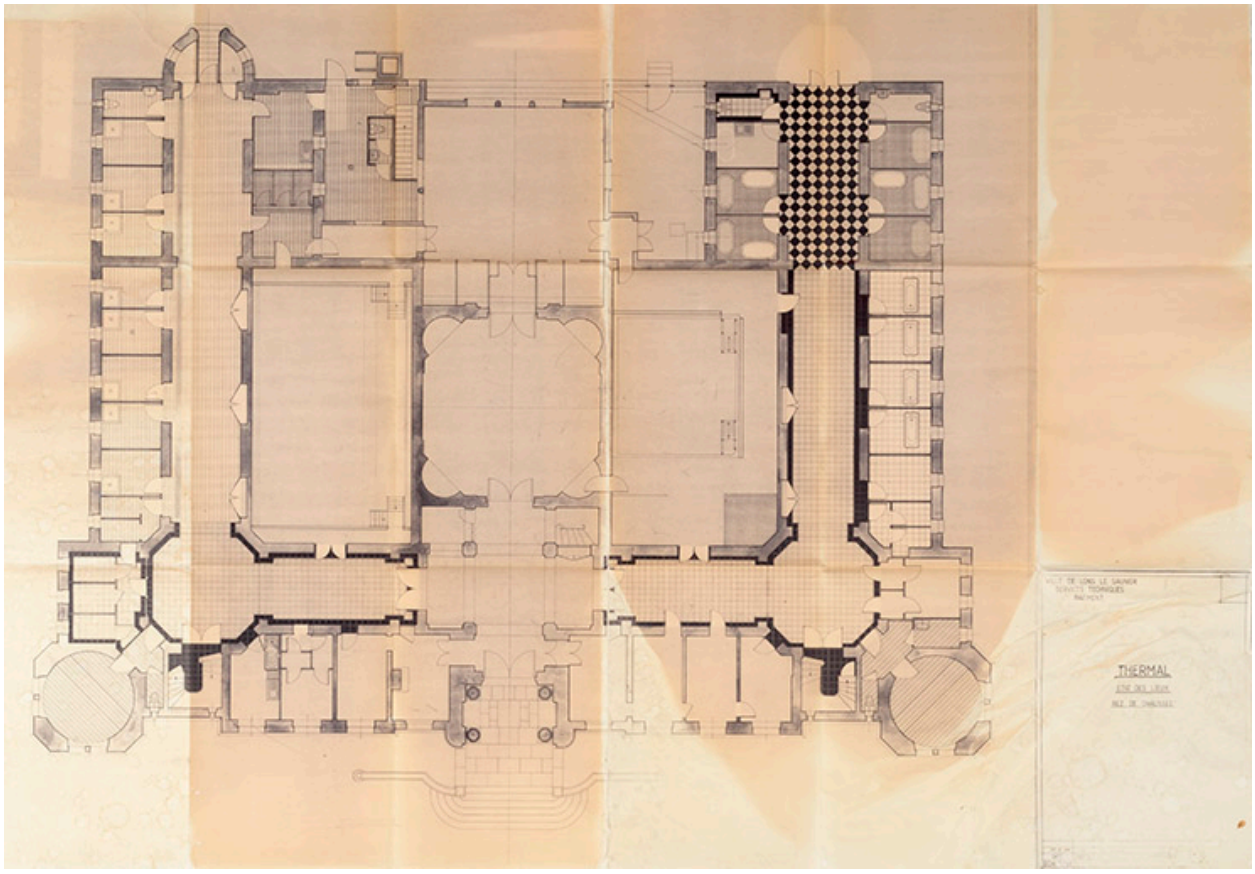

Plan du rez-de-chaussée avant les travaux (14 septembre 1981).

Référence du document reproduit :

- **Ville de Lons-le-Saunier. Services techniques. Bâtiment thermal, état des lieux, rez-de chaussée. 14 septembre 1981.**
  Ville de Lons-le-Saunier. Services techniques. Bâtiment thermal, état des lieux, rez-de chaussée / [auteur inconnu]. 14 septembre 1981. 85 x 123 cm. Échelle 1/50. Établissement thermal, Lons-le-Saunier

IVR43_20233900066NUC4A
Auteur de l'illustration : Jérôme Mongreville
Auteur du document reproduit : auteur inconnu
Date de prise de vue : 2023
(c) Région Bourgogne-Franche-Comté, Inventaire du patrimoine
reproduction soumise à autorisation du titulaire des droits d'exploitation