


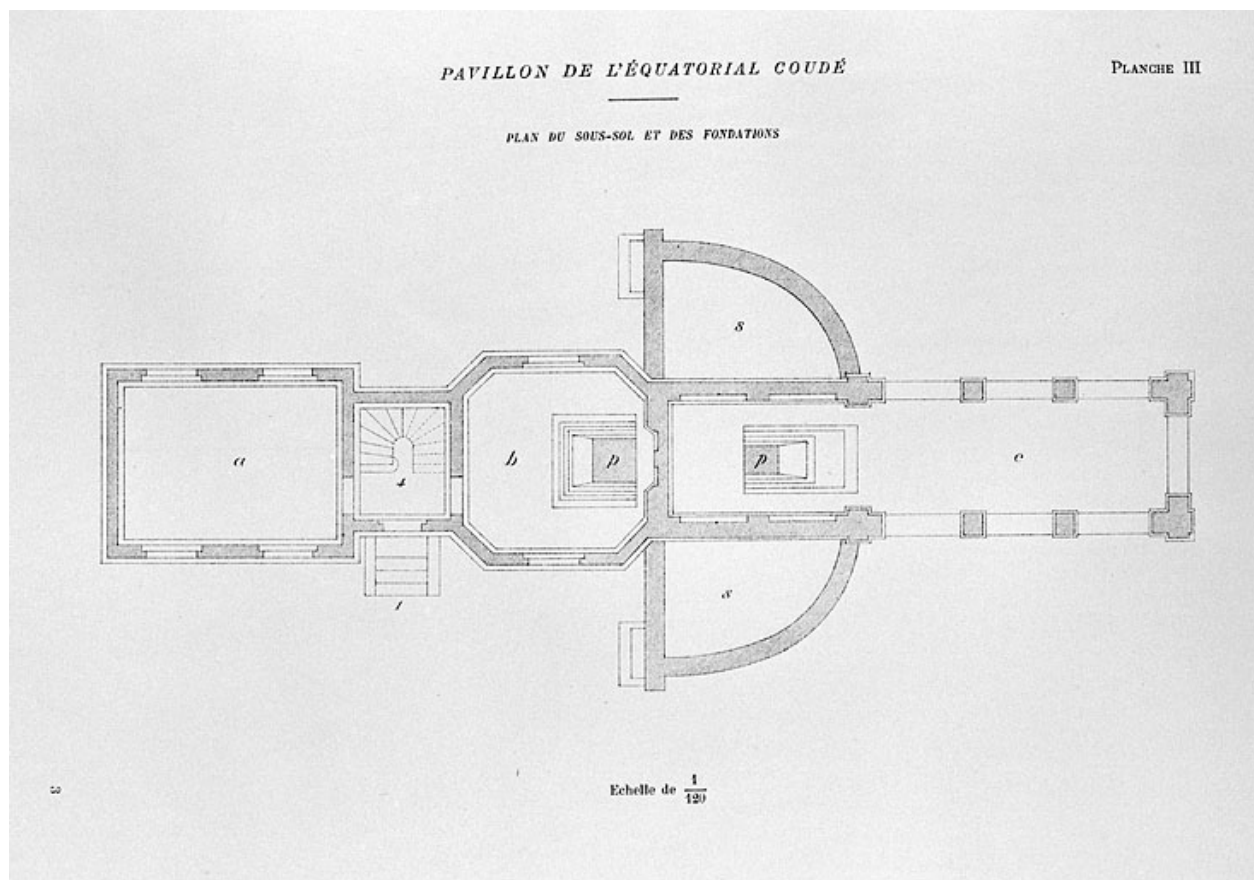

Pavillon de l'équatorial coudé. Plan du sous-sol et des fondations, 1892.

Référence du document reproduit :

- **Pavillon de l'équatorial coudé [plans et coupe], 1892.**
Pavillon de l'équatorial coudé [plans et coupe], dessins imprimés, 1892, échelle 1:120, 24 x 32 cm. Publié dans : "Observatoire astronomique" [...] / Louis-Jules Gruey. - Besançon : Millot, 1892.
 - *Plan du sous-sol et des fondations*, p. 25, pl. III.
 - *Coupe méridienne*, p. 24, pl. II.Archives de l'Observatoire, Besançon

IVR43_20032500641X

Auteur de l'illustration : Jérôme Mongreville

Auteur du document reproduit : Auguste Hérique

Date de prise de vue : 2003

(c) Région Bourgogne-Franche-Comté, Inventaire du patrimoine ; (c) Observatoire, Besançon

reproduction soumise à autorisation du titulaire des droits d'exploitation