


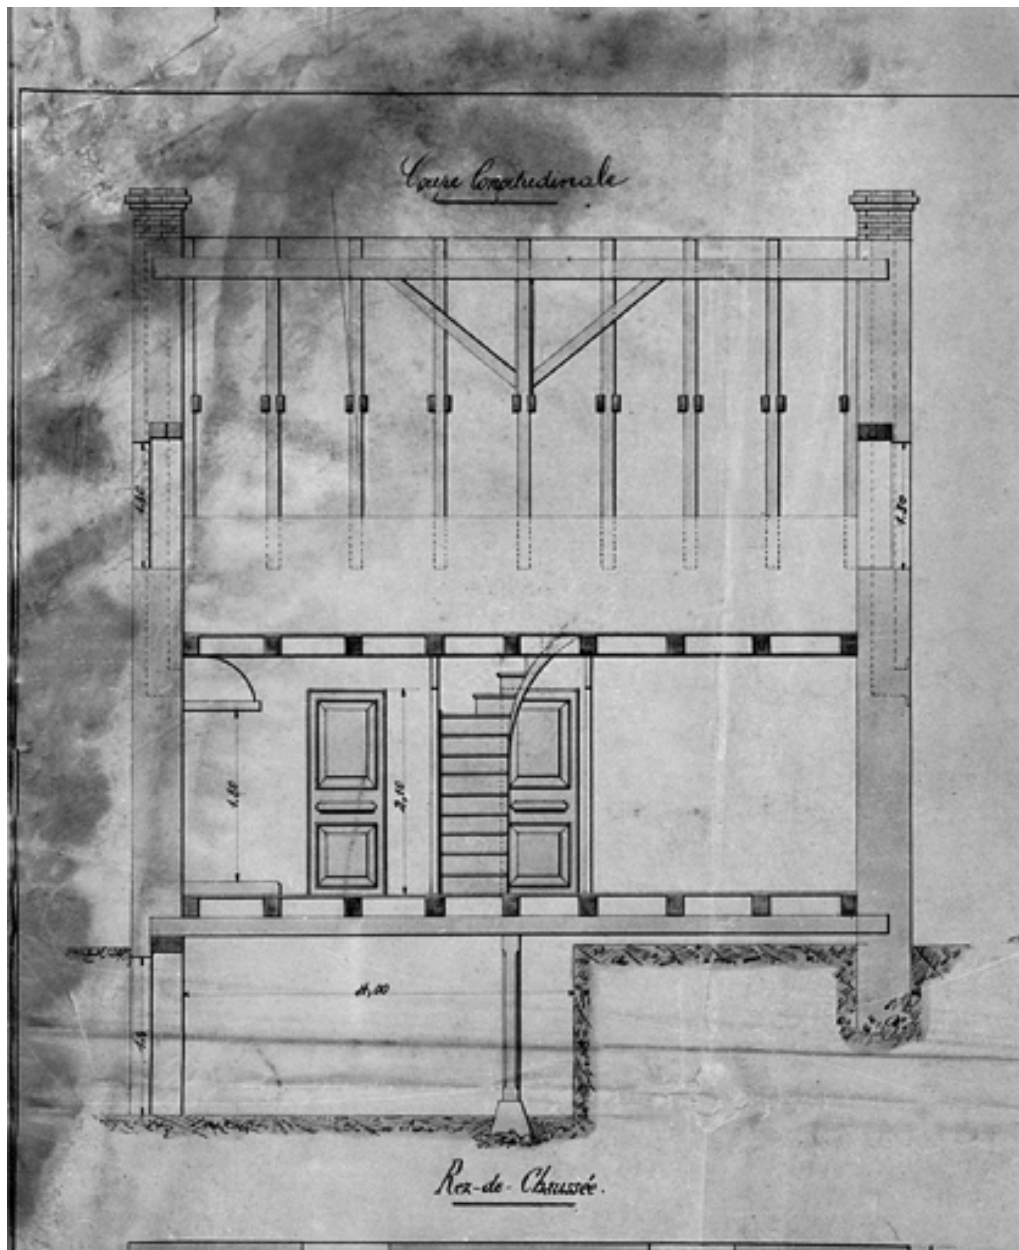

Habitation ouvrière. Cité Chatelot [coupe longitudinale].

Référence du document reproduit :

- **Habitation ouvrière. Cité Chatelot [coupe longitudinale].**  
Habitation ouvrière. Cité Chatelot [coupe longitudinale]. Dessin, calque, plume, lavis, échelle 1:33, s.d. [2e moitié 19e siècle].  
Archives départementales du Territoire de Belfort, Belfort : 9 J 1 D 1

IVR43\_19849000007X

Auteur de l'illustration : Yves Sancey

Date de prise de vue : 1984

(c) Région Bourgogne-Franche-Comté, Inventaire du patrimoine ; (c) Archives  
départementales du Territoire de Belfort  
reproduction soumise à autorisation du titulaire des droits d'exploitation