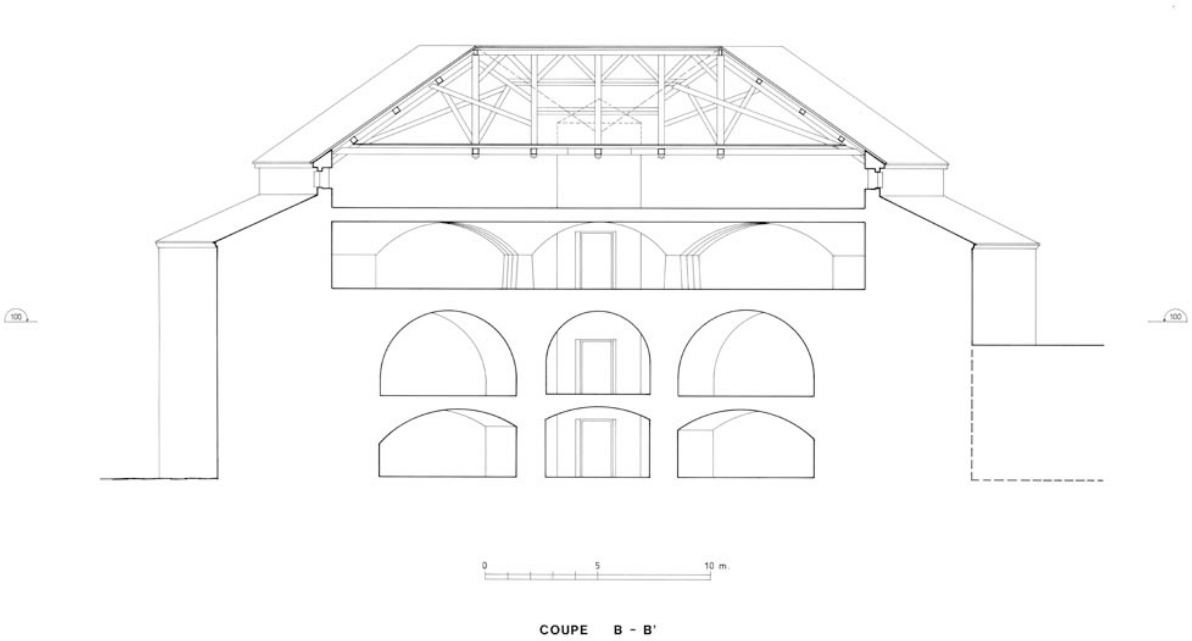

Boulevard des Filles. Coupe B-B'.

IVR26_20122100049A0YY
Auteur de l'illustration : Alain Morelière
Date de prise de vue : 1997
Technique de relevé : relevé au théodolite ; Échelle : 1/100
(c) Région Bourgogne-Franche-Comté, Inventaire du patrimoine
reproduction soumise à autorisation du titulaire des droits d'exploitation