


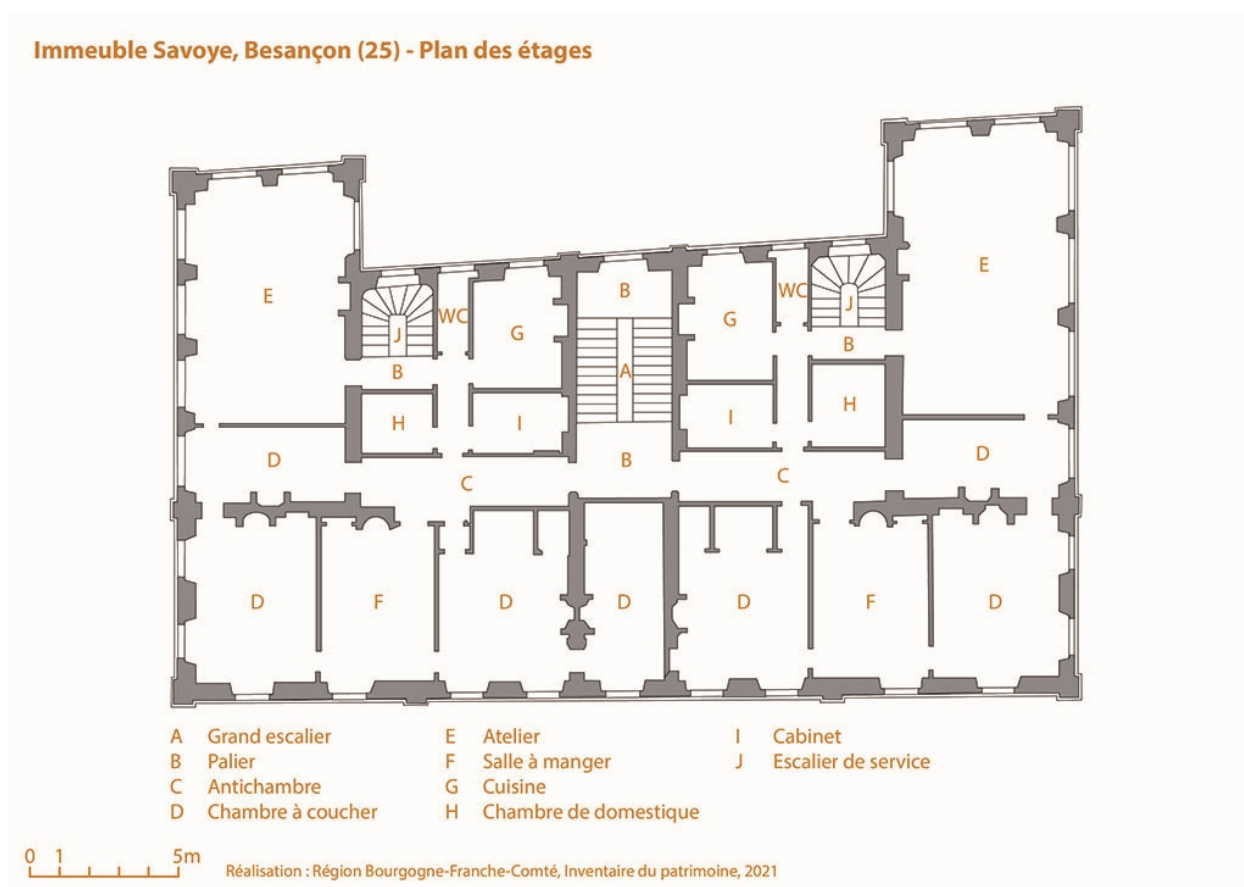

Plan des étages, échelle 1/200, mise au net d'un relevé, s.d. [vers 1875].

Référence du document reproduit :

- **Barqui Ferdinand. L'Architecture moderne en France, 1870-1875.**
Barqui Ferdinand. L'Architecture moderne en France : maisons les plus remarquables des principales villes des départements. - Paris: s.n., 1870-1875, p. 48-54.

IVR43_20212500161NUDA

Auteur de l'illustration : Aline Thomas

Date de prise de vue : 2021

Échelle : 1/2 000 000

(c) Région Bourgogne-Franche-Comté, Inventaire du patrimoine
reproduction soumise à autorisation du titulaire des droits d'exploitation