


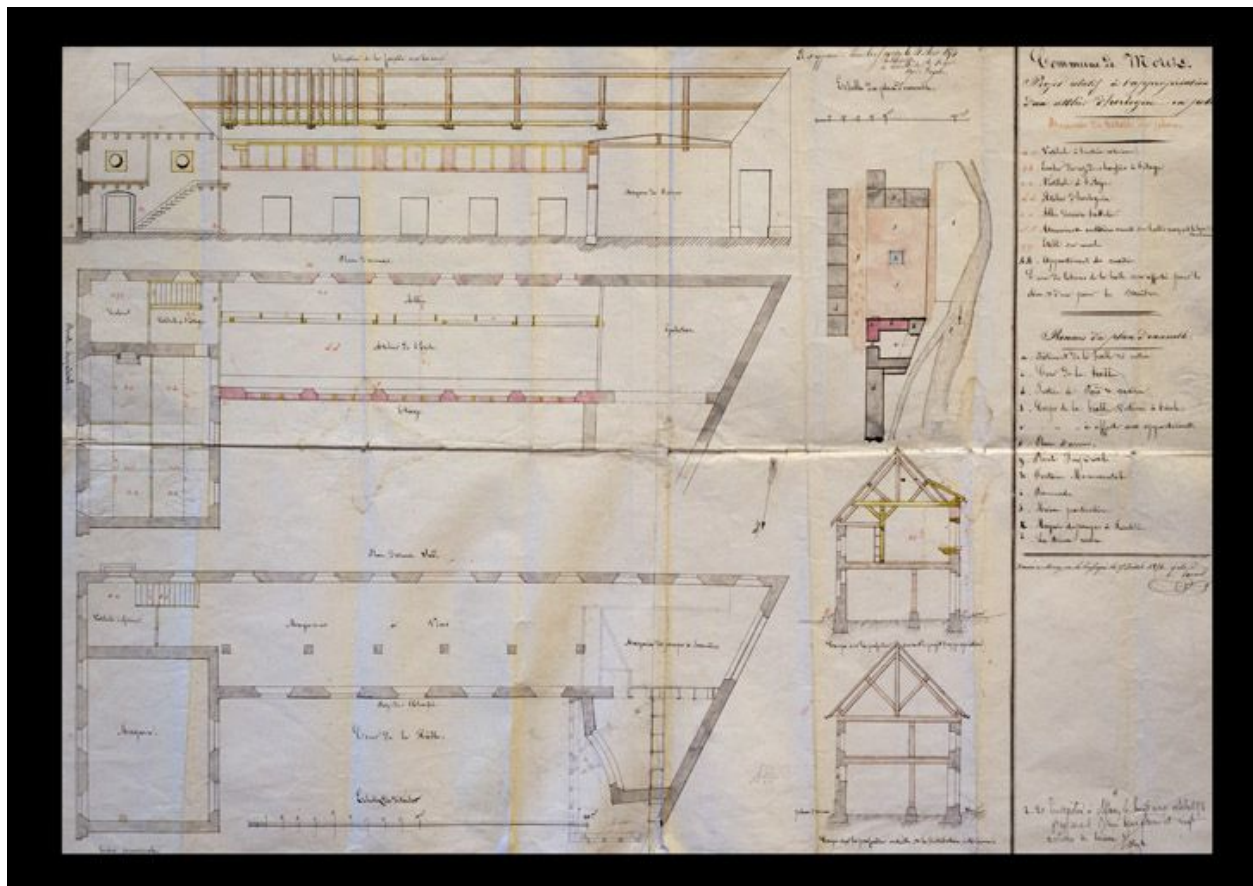

Commune de Morez. Projet relatif à l'appropriation d'un atelier d'horlogerie en petit [plans et coupes], 1854.

Référence du document reproduit :

- **Projet relatif à l'appropriation d'un atelier d'horlogerie en petit [plans et coupes], 1854**
"Projet relatif à l'appropriation d'un atelier d'horlogerie en petit [plans et coupes], 1854. Dessin (plume, lavis), 15 juillet 1854, échelles graphiques 1:1250 (ensemble) et 1:100" / Ponard, Vital (architecte)
Archives municipales, Morez : M 61.5

IVR43_20103900064NUC2A

Auteur de l'illustration : Yves Sancey, Auteur de l'illustration : Vital Ponard

Date de prise de vue : 2010

Échelle : 1/1250 ; 1/100

(c) Région Bourgogne-Franche-Comté, Inventaire du patrimoine
reproduction soumise à autorisation du titulaire des droits d'exploitation